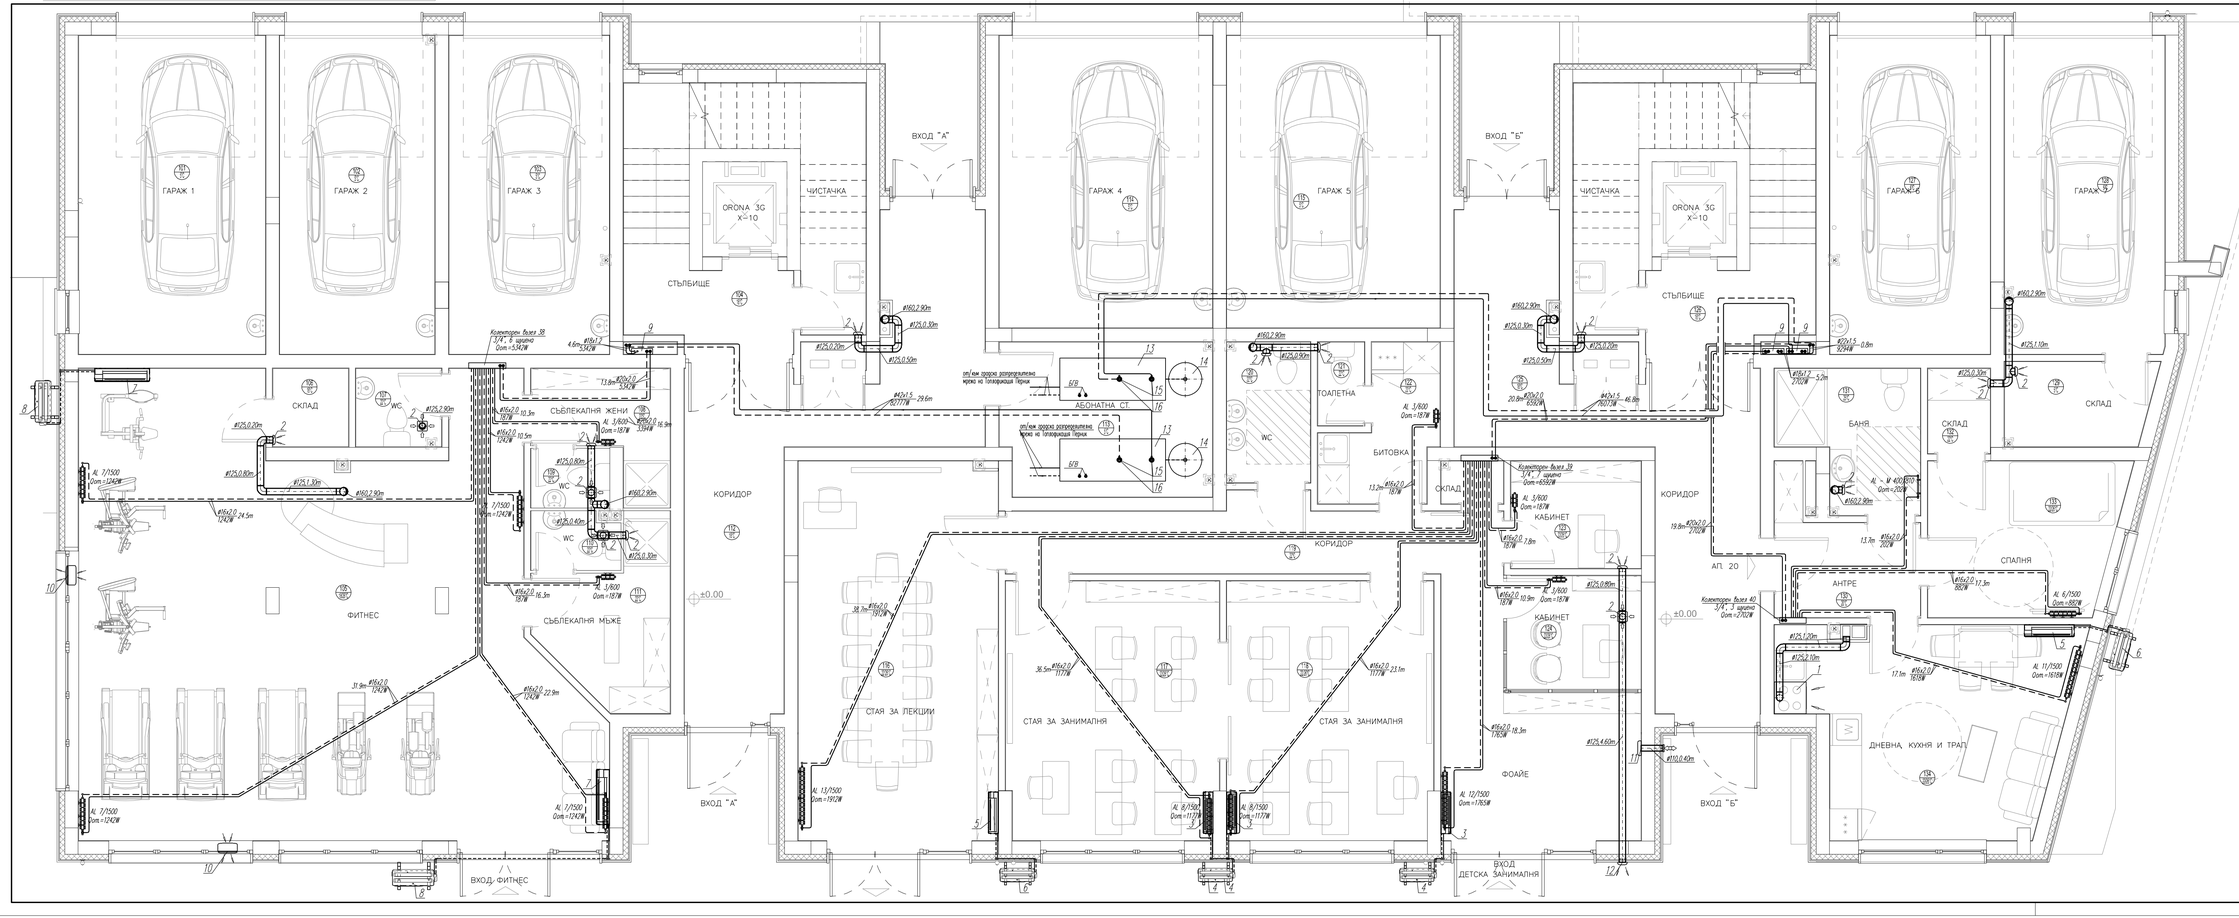

ЛЕГЕНДА

1.	Кухненски аспиратор с дебит 350m3/h, ел. мощност 300W при 220V и максимално ниво на шум 64dB;
2.	Осов вентилатор с подвижни жалузи с дебит 90m3/h, ел. мощност 25W при 220V и максимално ниво на шум 46dB. Препоръчван модел: фирма S&P, Испания, модел EDM-200 C;
3.	Вътрешно тяло на високо-стенен климатизатор на директно изпарение, сплит система, Qот.=3.74kW, Qохл.=3.50kW. Препоръчван модел: фирма MIDEA, модел MA2-12NXD0-I, Qел.=1.2kW, 230V;
4.	Външно тяло на високо-стенен климатизатор на директно изпарение, сплит система, Qот.=3.74kW, Qохл.=3.50kW. Препоръчван модел: MIDEA, модел MA-12NBD0-O, (захранване от вътрешно тяло);
5.	Вътрешно тяло на високо-стенен климатизатор на директно изпарение, сплит система, Qот.=5.57kW, Qохл.=5.20kW. Препоръчван модел: фирма MIDEA, модел MA2-18NXD0-I, Qел.=1.7kW, 230V;
6.	Външно тяло на високо-стенен климатизатор на директно изпарение, сплит система, Qот.=5.57kW, Qохл.=5.20kW. Препоръчван модел: MIDEA, модел MA-18NBD0-O, (захранване от вътрешно тяло);
7.	Вътрешно тяло на високо-стенен климатизатор на директно изпарение, сплит система, Qот.=7.33kW, Qохл.=7.00kW. Препоръчван модел: фирма MIDEA, модел MA2-24NXD0-I, Qел.=2.3kW, 230V;
8.	Външно тяло на високо-стенен климатизатор на директно изпарение, сплит система, Qот.=7.33kW, Qохл.=7.00kW. Препоръчван модел: MIDEA, модел MA-24NBD0-O, (захранване от вътрешно тяло);
9.	Етажно колекторно табло за поставяне на апартаментен топломер за дялово разпределение на топлина.
10.	Прозоречен вентилатор с дебит 640m3/h, и ел. мощност 68W при 220V. Препоръчван модел: фирма S&P, Испания, модел HV-300 AE;
11.	Локален рекуператор за монтаж на стена, комплект с PVC тръба и покривна решетка, дебит 15-45m3/h, с размери 279x63x279, ел. мощност 30W при 220V и максимално ниво на шум 41dB. Препоръчван модел: фирма KORADO, Испания, модел KORASMART TUBE 2400E;
12.	Декоративна вентилационна решетка ø125;
13.	Абонатна станция с пластинчати топлообменници за индиректно свързване към градска топлофикационна разпределителна мрежа, с номинална отоплителна мощност 100.0kW и мощност за БГВ 150.0kW, ел. мощност 1.8kW, при 380V, комплект с: – пластинчати топлообменници – 26p; – необходимата спирала, регулираща и предпазна арматури – 1компл.; – помпена група с циркулационна помпа и арматура – 26p; – автоматична допълваща система 1/2" – 16p; – табло за управление и отчитане на потребената топлоенергия, комплект с всички необходими сензори, задвижки и отчитащи приборы;
14.	Затворен разширителен съд – 250l, ø630, H=970mm, комплект с предпазен клапан 3/4", 5bar;
15.	Вентил с холендър 1 1/2";
16.	Автоматичен обезвъздушител с клапа 1/2";

ОВК ИНСТАЛАЦИИ – ПЪРВИ ЕТАЖ

ОБЕКТ: ЖИЛИЩНА СГРАДА СЪС ЗАНИМАЛНЯ, ФИТНЕС И ГАРАЖИ УПИ X-6361 (ПИ 55871.515.6361), кв. 87, кв. Изток, гр. Перник.

ВЪЗЛОЖИТЕЛ: Илевън Резиденс ЕООД

СЪГЛАСУВАЛИ			
	Арх.	арх. И. Петков	Част: ОВК
	Констр.	инж. С. Дунков	Дата: 2021 год.
	Ел.	инж. А. Стоянов	М 1:50
	ВиК	инж. А. Бачева	лист номер: 1
	ПБ	инж. С. Дунков	вс. листа: 8
	Геод.	инж. Г. Георгиев	Фаза: ТИП