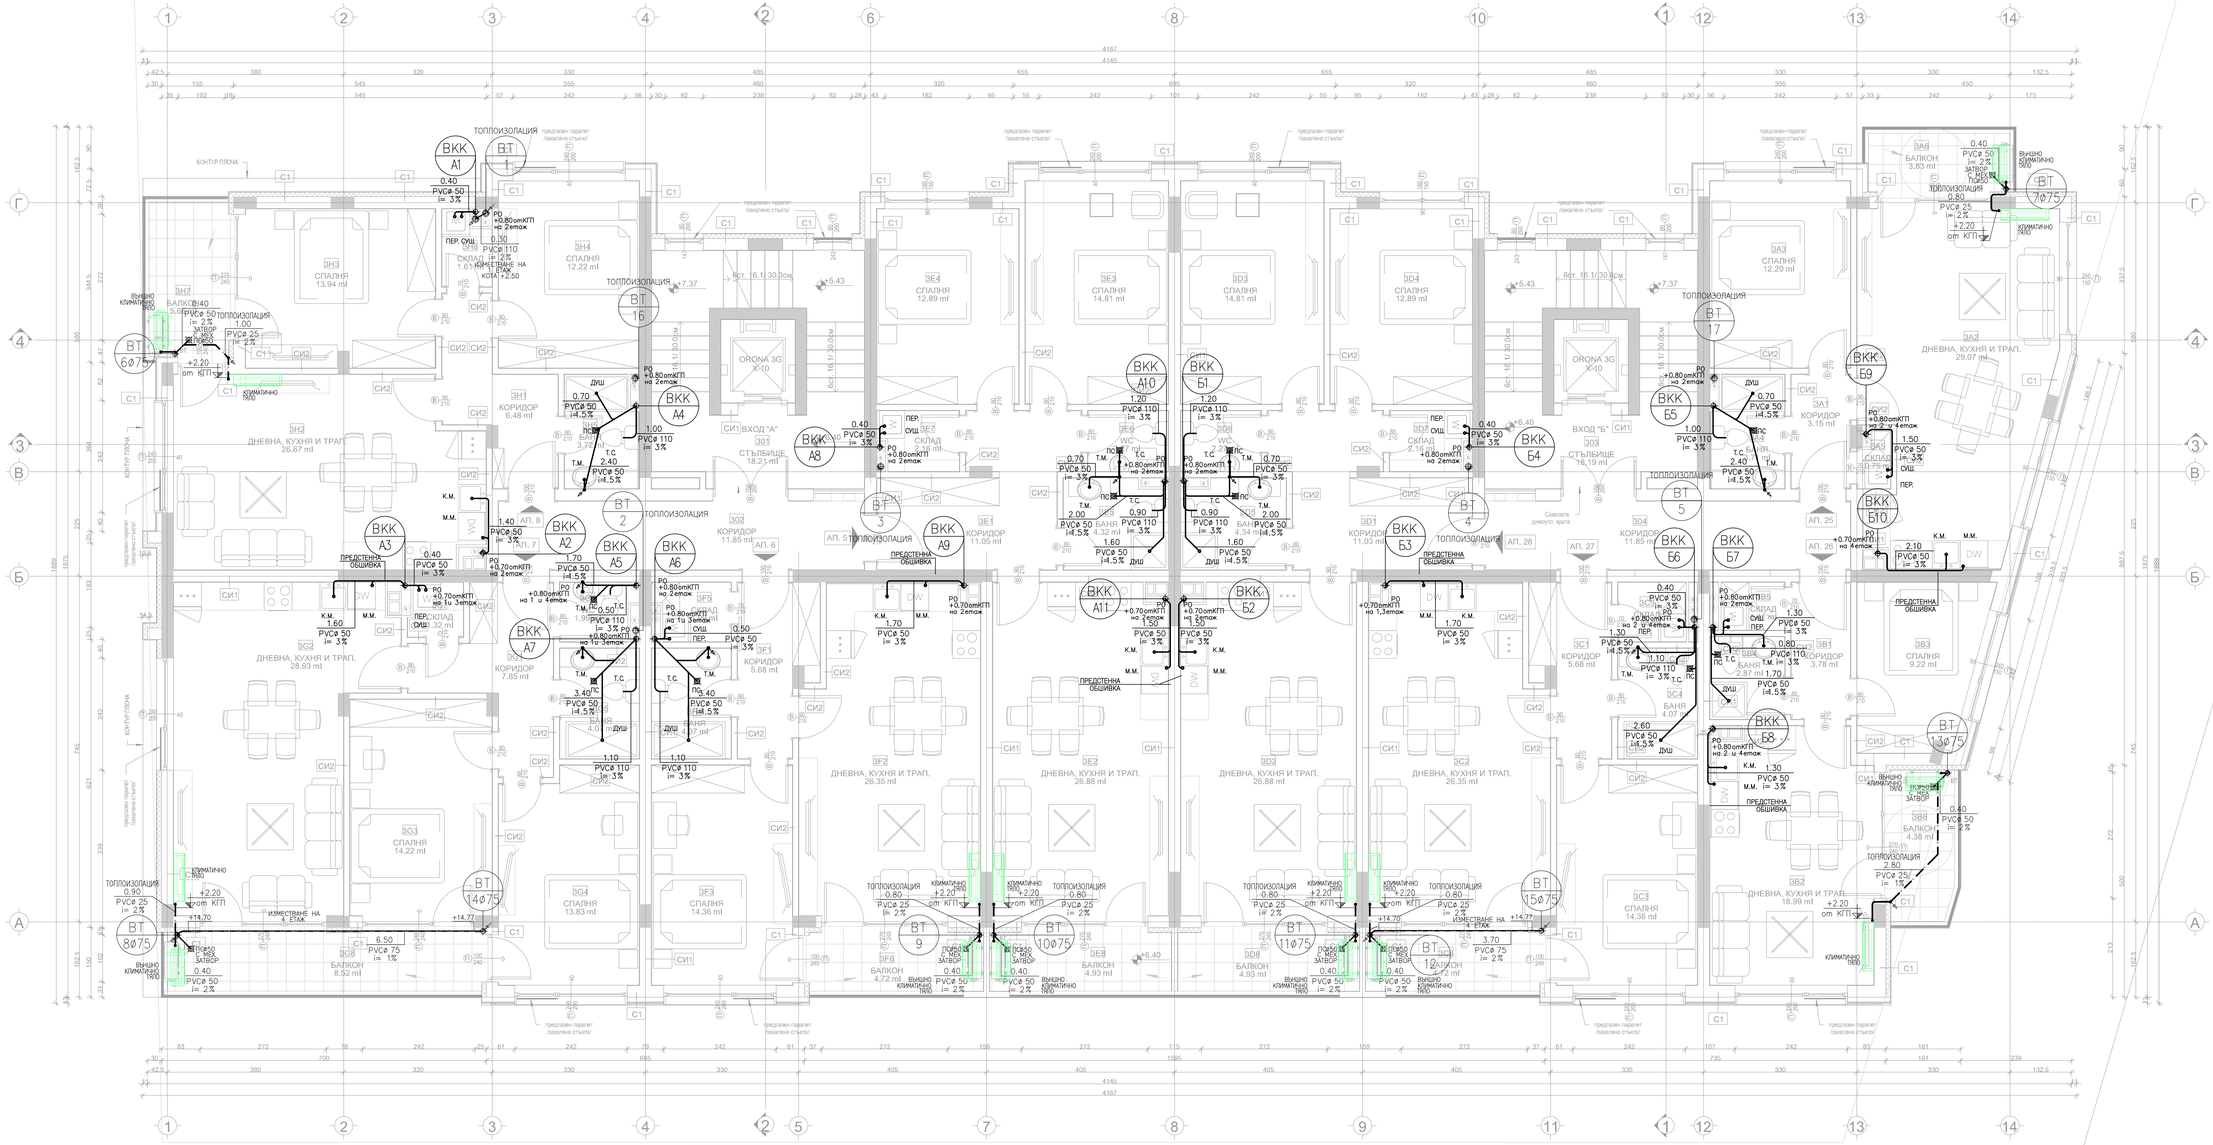

ЛЕГЕНДА:

- БИТОВО– ФЕКАЛНА КАНАЛИЗАЦИОННА МРЕЖА, PVC ТРЪБИ
- ОКАЧЕНА БИТОВО– ФЕКАЛНА КАНАЛИЗАЦИОННА МРЕЖА ,PVC ТРЪБИ
- ДЪЖДОВНА КАНАЛИЗАЦИОННА МРЕЖА ,PVC ТРЪБИ
- НАПОРНА КАНАЛИЗАЦИОННА МРЕЖА,ПЕВП ТРЪБИ
- КЛИМАТИЧЕН КОНДЕНЗ PVC ТРЪБИ
- ВМК ВЪЗВРАТНА МЕХАНИЧНА КЛАПА ПРОТИВ МИРИЗМИ
- ПВК ПРОТИВОВАКУУМНА КЛАПА
- РО РЕВИЗИОНЕН ОТВОР
- ВКК 1 ВЕРТИКАЛЕН КАНАЛИЗАЦИОННЕН КЛОН– НОМЕР PVC ТРЪБИ
- ВТ 1 ВОДОСТОЧНА ТРЪБА– НОМЕР PVC ТРЪБИ

ЗАБЕЛЕЖКА:

1.ВОДОСТОЧНИТЕ ТРЪБИ ПРЕМИНАВАЩИ ПРЕЗ ОТОПЛЯЕМИ ПОМЕЩЕНИЯ ДА СЕ ТОПЛОИЗОЛИРАТ
2.ВЕРТИКАЛНИТЕ ДРЕНАЖНИ КЛОНОВЕ И ТРЪБИТЕ ЗА КЛИМАТИЧЕН КОНДЕНЗ ДА СЕ ТОПЛОИЗОЛИРАТ.
3.ПОДОВИТЕ СИФОНИ ПО ТЕРАСИТЕ ДА СЕ ИЗПЪЛНЯТ С ВОДЕН ЗАТВОР.

ОБЕКТ: ЖИЛИЩНА СГРАДА СЪС ЗАНИМАЛНЯ, ФИТНЕС И ГАРАЖИ

УПИ X-6361 (ПИ 55871,515,5361), кв. 87, кв. Изток, гр. Перник

РАЗПРЕДЕЛЕНИЕ НА 1,2,3,4 ЕТАЖ

КОТА+3.50,+6.40,+9.30,+12.20 - КАНАЛИЗАЦИЯ

ПРОЕКТАНТ		СЪГЛАСУВАЛИ	
инж. А. БАЧЕВА	АРХ	арх. С. ПЕТКОВ	
	К	инж. С. ДУМКОВ	
	ЕЕ	инж. А. СТОЯНОВ	
	ОВ/ЕЕ	инж. В. ВЕЛКОВА	
ВЪЗЛОЖИТЕЛ	ПБ	инж. С. ДУМКОВ	
Хлевчи Ресурс ЕООД	ГКН	инж. Г. ГЕОРГИЕВ	
	ГСП		
	СИК	п.арх. Й. КАРАКОЛЕВ	

АЙ ЕС ПИ Дизайнинг Дизайн ООД, гр. София 1618, ул."Майстор Алекси Рилец"8, М6
тел: 02/ 438 1414 gsm: 0887 237 839; 0887 213 099 site:www.ispdd.com; e-mail:ispdd@ispdd.com

ДАТА:	ЧАСТ:	ФАЗА:	МАЩАБ:	ЛИСТ:
2021	ВиК	ТП	1:50	8 /10