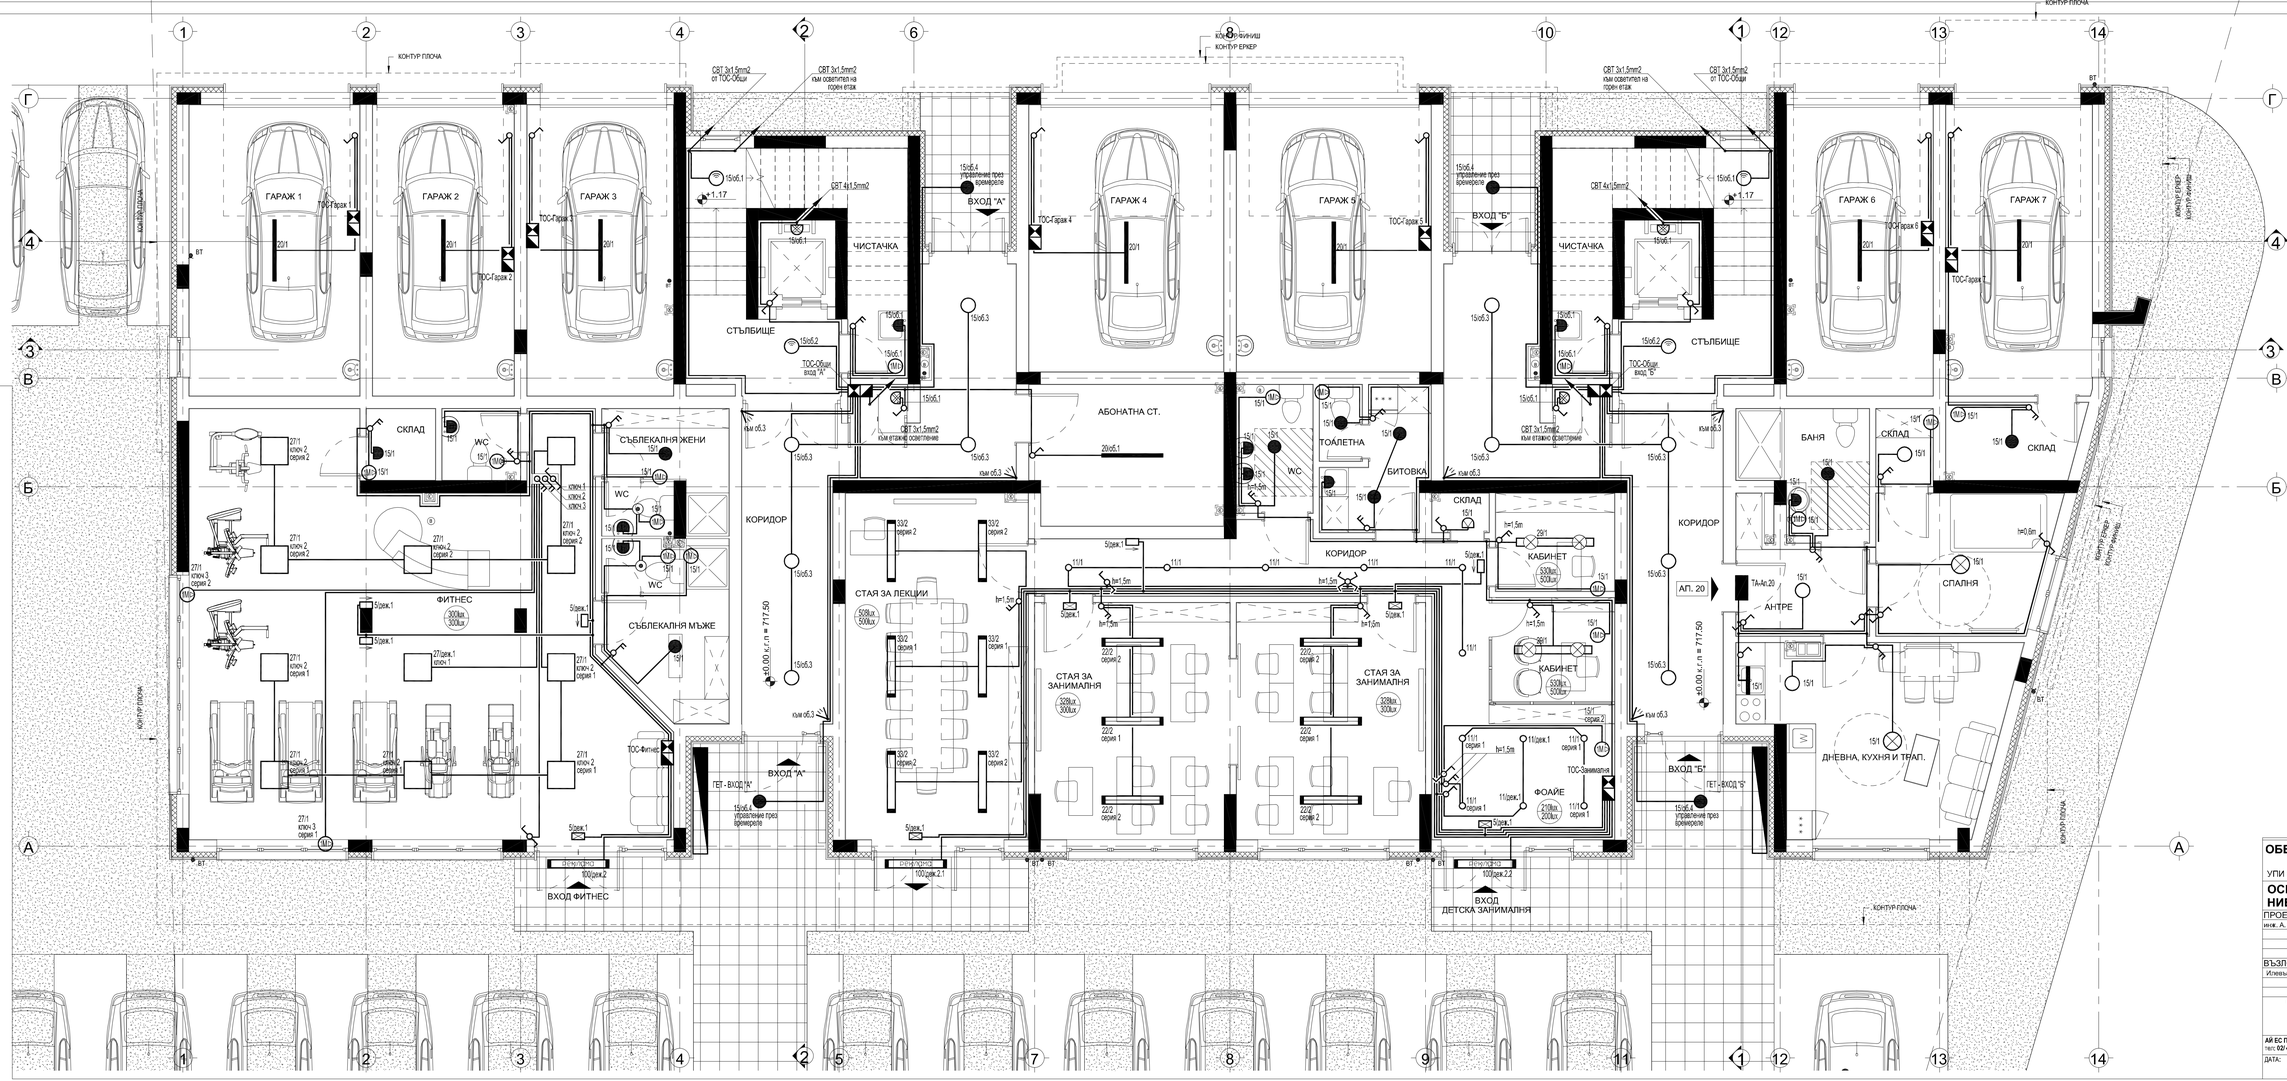


## УСЛОВНИ ГРАФИЧНИ ОЗНАЧЕНИЯ

- главно електромерно разпределително табло
- електрическо табло за осветление и силови консуматори
- електрическо аварийно табло
- кендел
- плафониер
- противовлажен плафониер
- плафониер с вграден датчик за движение
- противовлажен аплик с мрежичка
- аплик, противовлажен
- вграден осветител тип "луна"
- светодиоден осветител, 27W
- светодиоден осветител, 33W
- светодиоден осветител, 22W
- светодиоден осветител за окачен монтаж, 29W
- противовлажен светодиоден осветител, 19W
- противовлажен светодиоден осветител, 20W
- рекламен надпис (ВИКЛОДИО)
- електрически вентилатор, монофазен
- ключ обикновен
- ключ сериен
- ключ девиаторен
- ключ кръстат
- стенен детектор за движение
- таванен датчик за движение
- осветител за евакуационно осветление с пиктограма указваща евакуационен път - "ИЗХОД", с вграден акумулатор, който включва автоматично при отпадане на нормалното напрежение
- осветител за евакуационно осветление с пиктограма указваща евакуационен път, с вграден акумулатор, който включва автоматично при отпадане на нормалното напрежение

**ОБЕКТ: ЖИЛИЩНА СГРАДА СЪС ЗАНИМАЛНЯ, ФИТНЕС И ГАРАЖИ**

УПИ X-6361 (ПИ 55871.515.6361), кв. 87, кв. Изток, гр. Перник

**ОСВЕТИТЕЛНА ИНСТАЛАЦИЯ**
**НИВО ±0.00**

| ПРОЕКТАНТ | СЪГЛАСУВАЛИ | | |
|---|---|---|---|
| инж. А. СТОЯНОВ | Арх | арх. И. ПЕТКОВ | |
| | К | инж. С. ДУЙКОВ | |
| | ВК | инж. А. БАЧЕВА | |
| | ОВ/ЕЕ | инж. В. ВЕЛКОВА | |
| ВЪЗЛОЖИТЕЛ | ПБ | инж. С. ДУЙКОВ | |
| Илевъзи Резиденс ЕООД | Геод. | | |
| | Геол. | | |
| | Озел. | | |


АЙ ЕС ПИ Дизайн Дизайн ООД, гр. София 1618, ул. "Майстор Алексиа Рилец" 8, М6
тел: 02/ 428 1414 факс: 0887 237 839; 0887 213 099 site: www.isprd.com; e-mail:isprd@isprd.com


| ДАТА: | ЧАСТ: | ФАЗА: | МАЩАБ: | ЛИСТ: |
|---|---|---|---|---|
| 2021 | ЕЛ. | ТП | 1 : 50 | 1 |