


Вх.А

Вх.Б

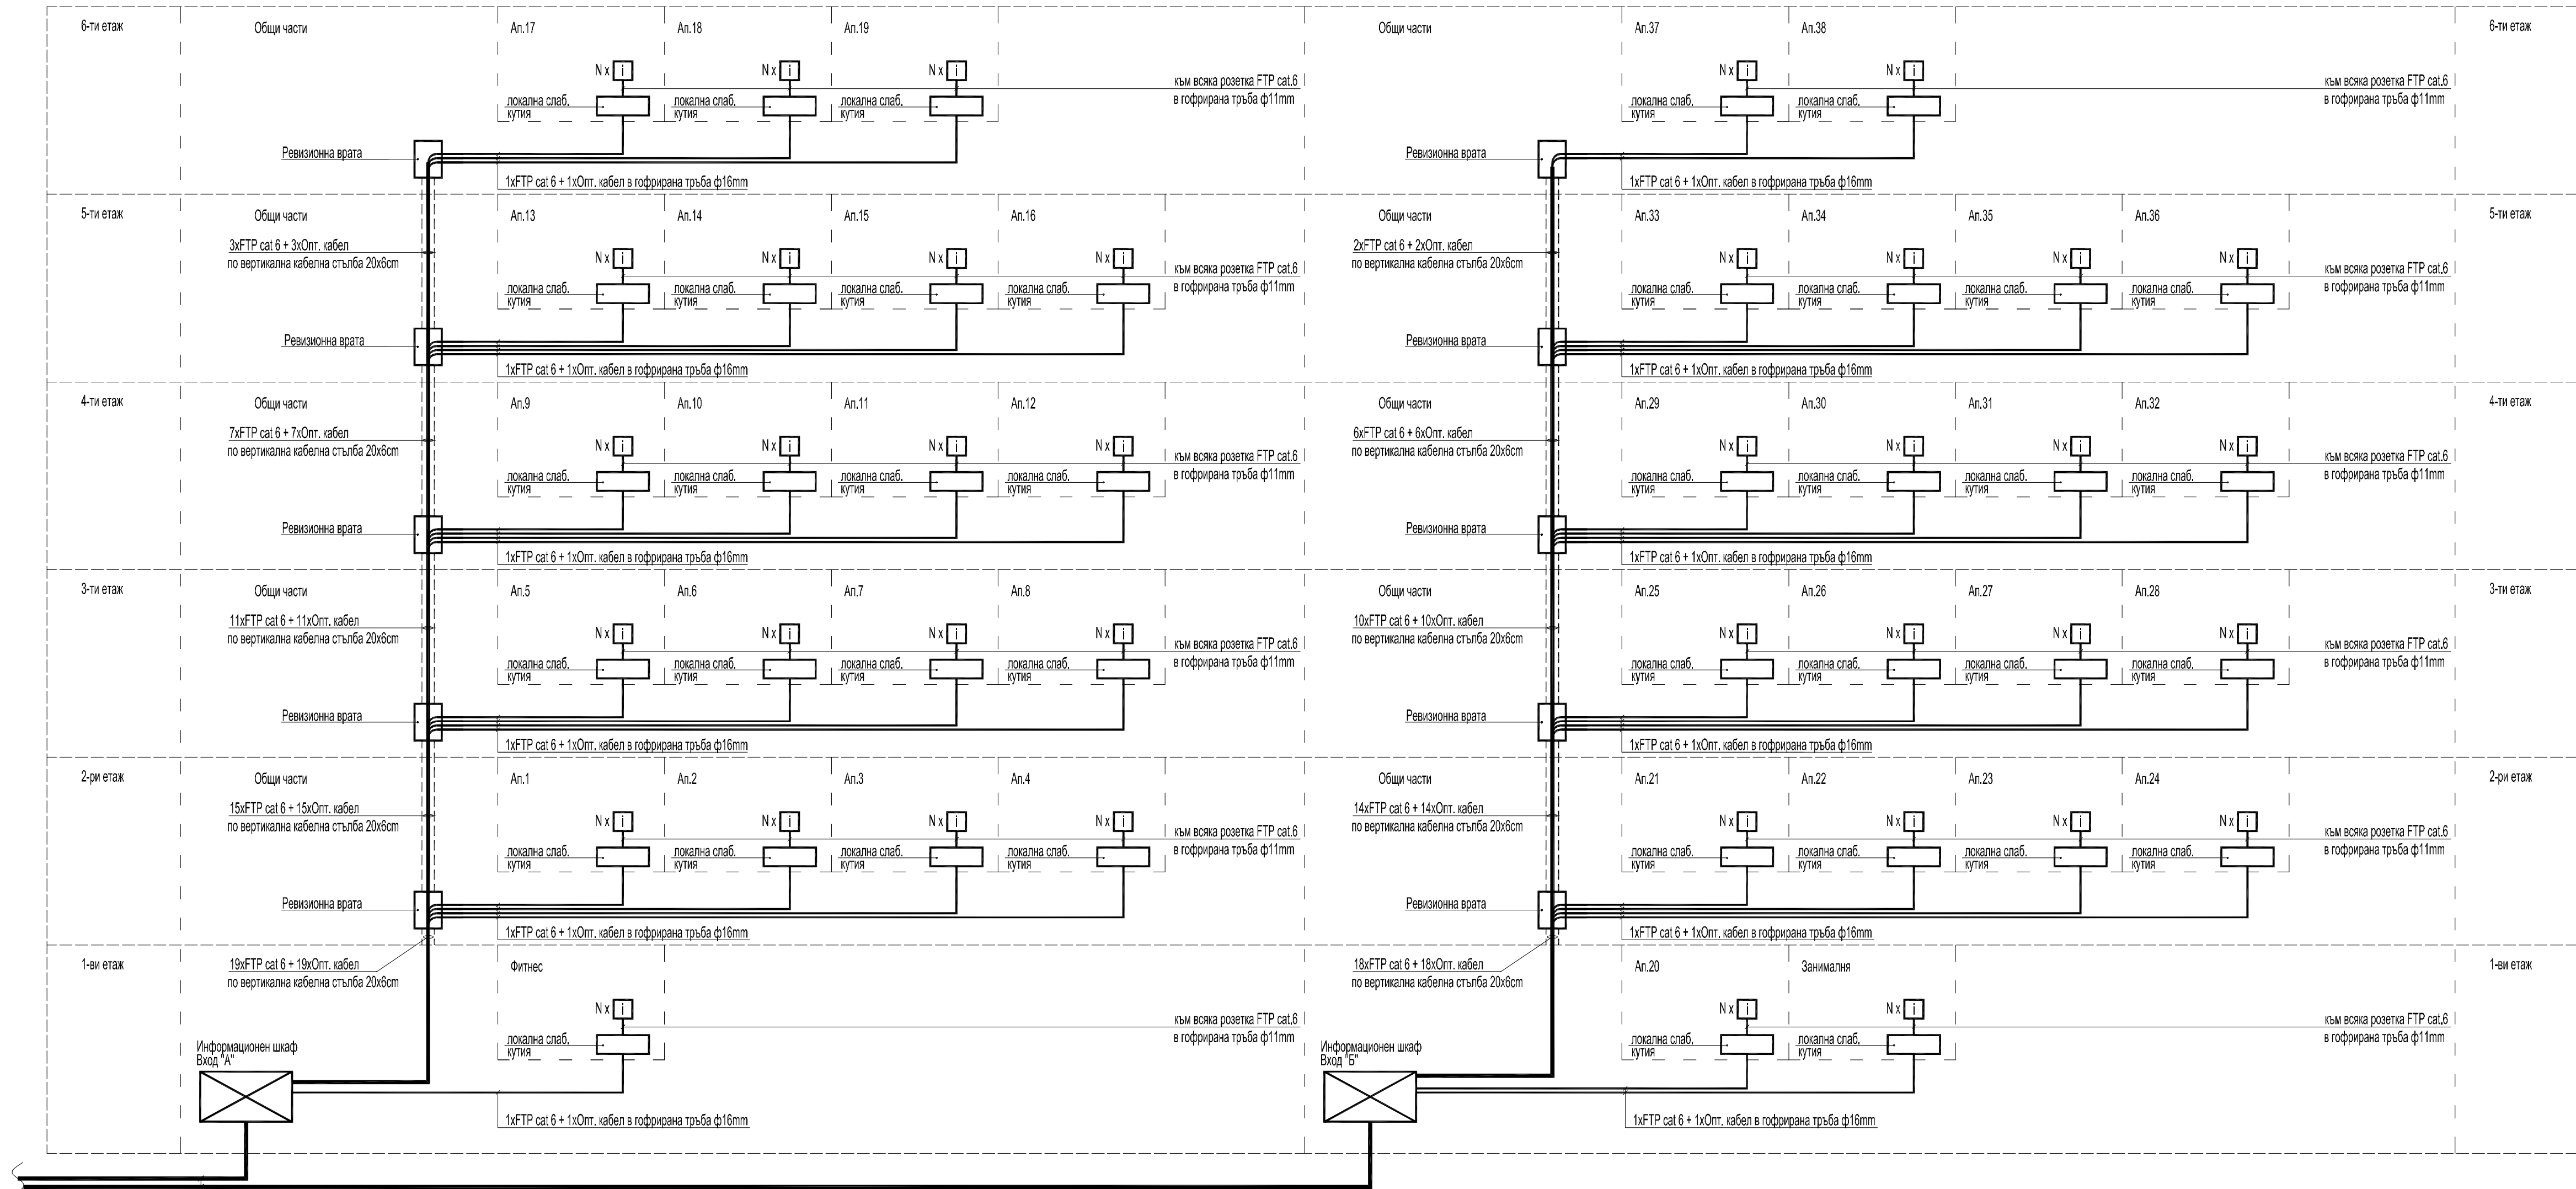

УСЛОВНИ ГРАФИЧНИ ОЗНАЧЕНИЯ

- розетка за включване към интернет или телефон, RJ45
- информационен шкаф (предмет на отделен проект)

- Забележка:
1. Хоризонталната разводка на кабелите в апартаментите да се изпълни скрито в замазката на пода, в гофрирани тръби ф11mm.
 2. Хоризонталната разводка на кабелите в общите части, без първи етаж, да се изпълни скрито в замазката на пода, в гофрирани тръби ф16mm.
 3. Хоризонталната разводка на кабелите в общите части на първи етаж да се изпълни в омазен таван.
 4. Оптичният кабел е:
 - едномодов;
 - с четири оптични влакна;
 - за универсален монтаж (механична изолация за външно и вътрешно полагане);
 - отговаря на стандарт IPU-T G.657 (A2)

**ОБЕКТ: ЖИЛИЩНА СГРАДА СЪС
ЗАНИМАЛНЯ, ФИТНЕС И ГАРАЖИ**
 УПИ Х-6361 (ПИ 55871.515.6361), кв. 87, кв. Изток, гр. Перник

**БЛОК СХЕМА ИНТЕРНЕТ И ТЕЛЕФОННА
ИНАСТАЛАЦИЯ**

| ПРОЕКТАНТ | СЪГЛАСУВАЛИ |
|-----------------|----------------|
| инж. А. СТОЯНОВ | Арх. И. ПЕТКОВ |
| | К |
| | ВК |
| | ОВ/ЕЕ |
| | ПБ |
| | Геод. |
| | Геол. |
| | Озел. |

ВЪЗЛОЖИТЕЛ
Илевън Резиденс ЕООД

ИСПД
architecture studio

АЙ ЕС ПИ Дигитален Дизайн ООД гр. София 1618, ул. "Майстор Алексн Рилев" 8, МБ
 тел: 021 428 1414 gsm: 0887 237 839; 0887 213 099 site: www.ispdd.com; e-mail: ispdd@ispdd.com

| | | | | |
|-------|-------|-------|--------|-------|
| ДАТА: | ЧАСТ: | ФАЗА: | МАЩАБ: | ЛИСТ: |
| 2021 | ЕЛ. | ТП | | 24 |

Информационен кабел от кабелен интернет доставчик (предмет на отделен проект)
 Телефонен кабел от градска АТЦ (предмет на отделен проект)