




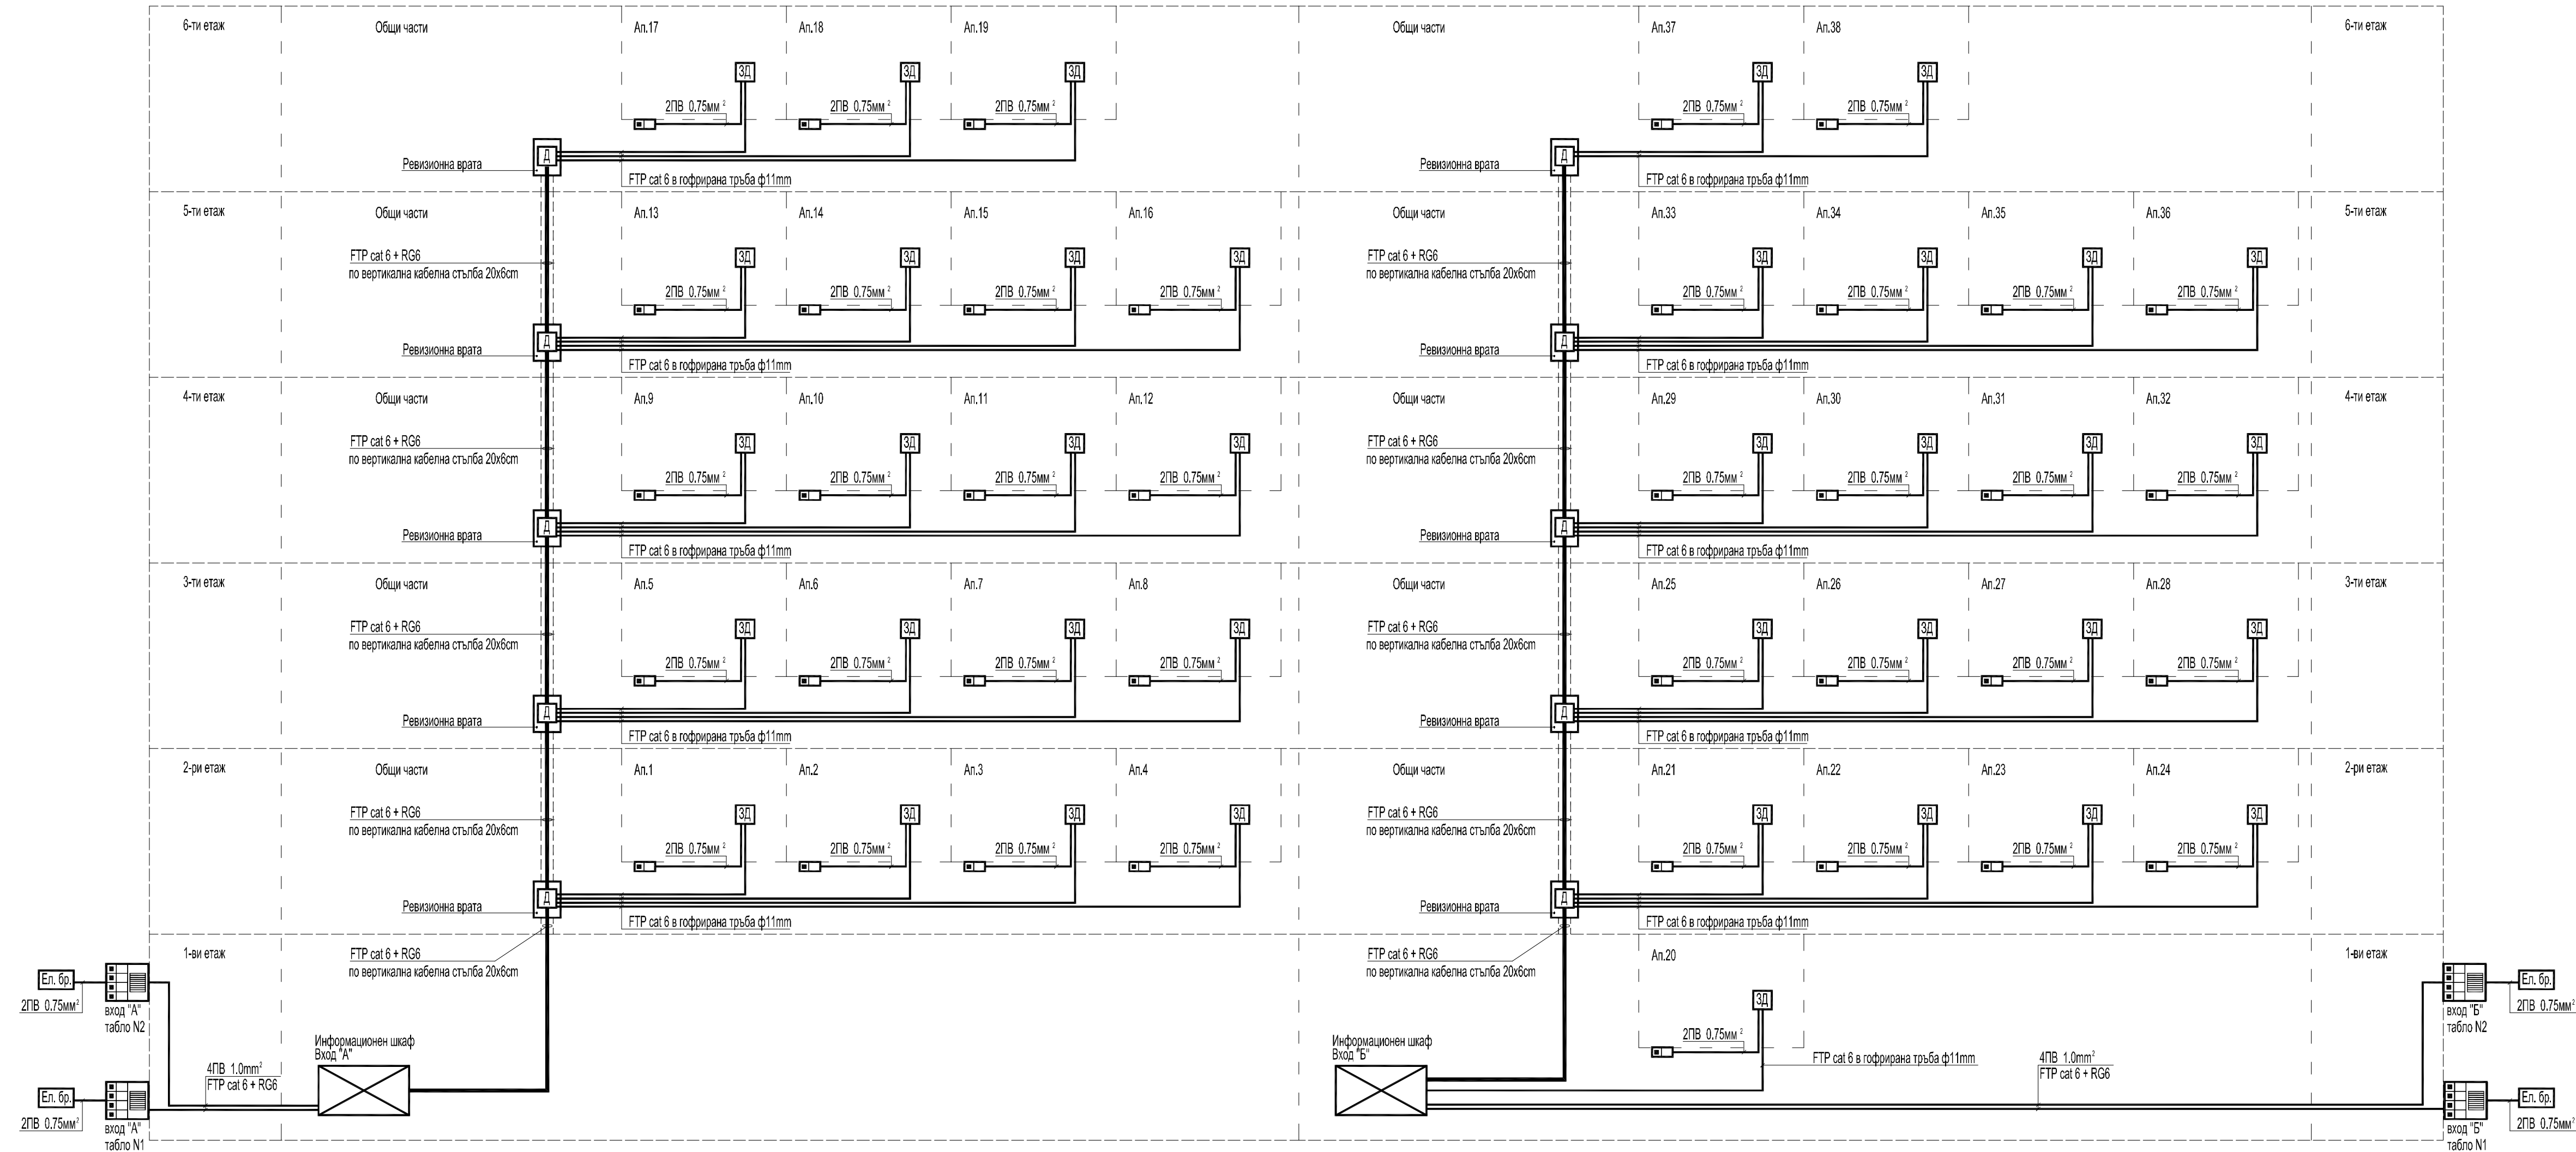



Вх.А

Вх.Б



УСЛОВНИ ГРАФИЧНИ ОЗНАЧЕНИЯ

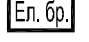-  -звънчедомофонно табло
-  -звънчев бутон
-  -аудио-домофон
-  -дистрибутор
-  -електрическа брва
-  -информационен шкаф (предмет на отделен проект)

- Забележка:
1. Горизонталната разводка на кабелите в апартаментите да се изпълни скрито в замазката на пода, в гофрирани тръби ф11mm.
 2. Горизонталната разводка на кабелите в общите части, без първи етаж, да се изпълни скрито в замазката на пода, в гофрирани тръби ф11mm.
 3. Горизонталната разводка на кабелите в общите части на първи етаж да се изпълни в окачен таван.

**ОБЕКТ: ЖИЛИЩНА СГРАДА СЪС
ЗАНИМАЛНЯ, ФИТНЕС И ГАРАЖИ**
УПИ Х-6361 (ПИ 55871.515.6361), кв. 87, кв. Изток, гр. Перник

**БЛОК СХЕМА ЗВЪНЧЕВО ДОМОФОННА
ИНАСТАЛАЦИЯ**

ПРОЕКТАНТ		СЪГЛАСУВАЛИ	
инж. А. СТОЯНОВ		Арх. И. ПЕТКОВ	
		ВК	
		ОВ/ЕЕ	
ВЪЗЛОЖИТЕЛ		ГЕОД.	
Илевън Резиденс ЕООД		Геод.	
		Геол.	
		Озел.	

ISPDD
architecture studio

АЙ ЕС ПИ Дигитален Дизайн ООД гр. София 1618, ул. "Майстор Алексис Рилец" 8, МБ
тел: 02/428 1414 gsm: 0887 237 839; 0887 213 099 site: www.ispdd.com; e-mail: ispdd@ispdd.com

ДАТА:	ЧАСТ:	ФАЗА:	МАЩАБ:	ЛИСТ:
2021	ЕЛ.	ТП		25