


ЛЕГЕНДА:

- БИТОВО-ФЕКАЛНА КАНАЛИЗАЦИОННА МРЕЖА, PVC ТРЪБИ
- ОКАЧЕНА БИТОВО-ФЕКАЛНА КАНАЛИЗАЦИОННА МРЕЖА, PVC ТРЪБИ
- ДАЖДОВНА КАНАЛИЗАЦИОННА МРЕЖА, PVC ТРЪБИ
- НАПОРНА КАНАЛИЗАЦИОННА МРЕЖА, PVC ТРЪБИ
- КЛИМАТИЧЕН КОНДЕНЗ PVC ТРЪБИ
- ВЪЗВРАТНА МЕХАНИЧНА КЛАПА ПРОТИВ МИГРИЦИИ
- ГВК ПРОТИВОВАКУУМНА КЛАПА
- РО РЕВИЗИОНЕН ОТВОР
- ВКК ВЕРТИКАЛЕН КАНАЛИЗАЦИОНЕН КЛОУН-НОМЕР PVC ТРЪБИ
- ВТ ВОДОСТОЧНА ТРЪБА-НОМЕР PVC ТРЪБИ

**ЗАБЕЛЕЖКА:**  
 1. ВОДОСТОЧНИТЕ ТРЪБИ ПРЕМИНАВАТ ПРЕЗ ОТОПЛЯЕМИ ПОМЕЩЕНИЯ ДА СЕ ТОПЛИЗОЛИРАТ  
 2. ВЕРТИКАЛНИТЕ ДРЕНАЖНИ КЛОУНОВЕ И ТРЪБИТЕ ЗА КЛИМАТИЧЕН КОНДЕНЗ ДА СЕ ТОПЛИЗОЛИРАТ.  
 3. ПОДОВИТЕ СИФОНИ ПО ТЕРАСИТЕ ДА СЕ ИЗПЪЛНЯТ С ВОДЕН ЗАТВОР.

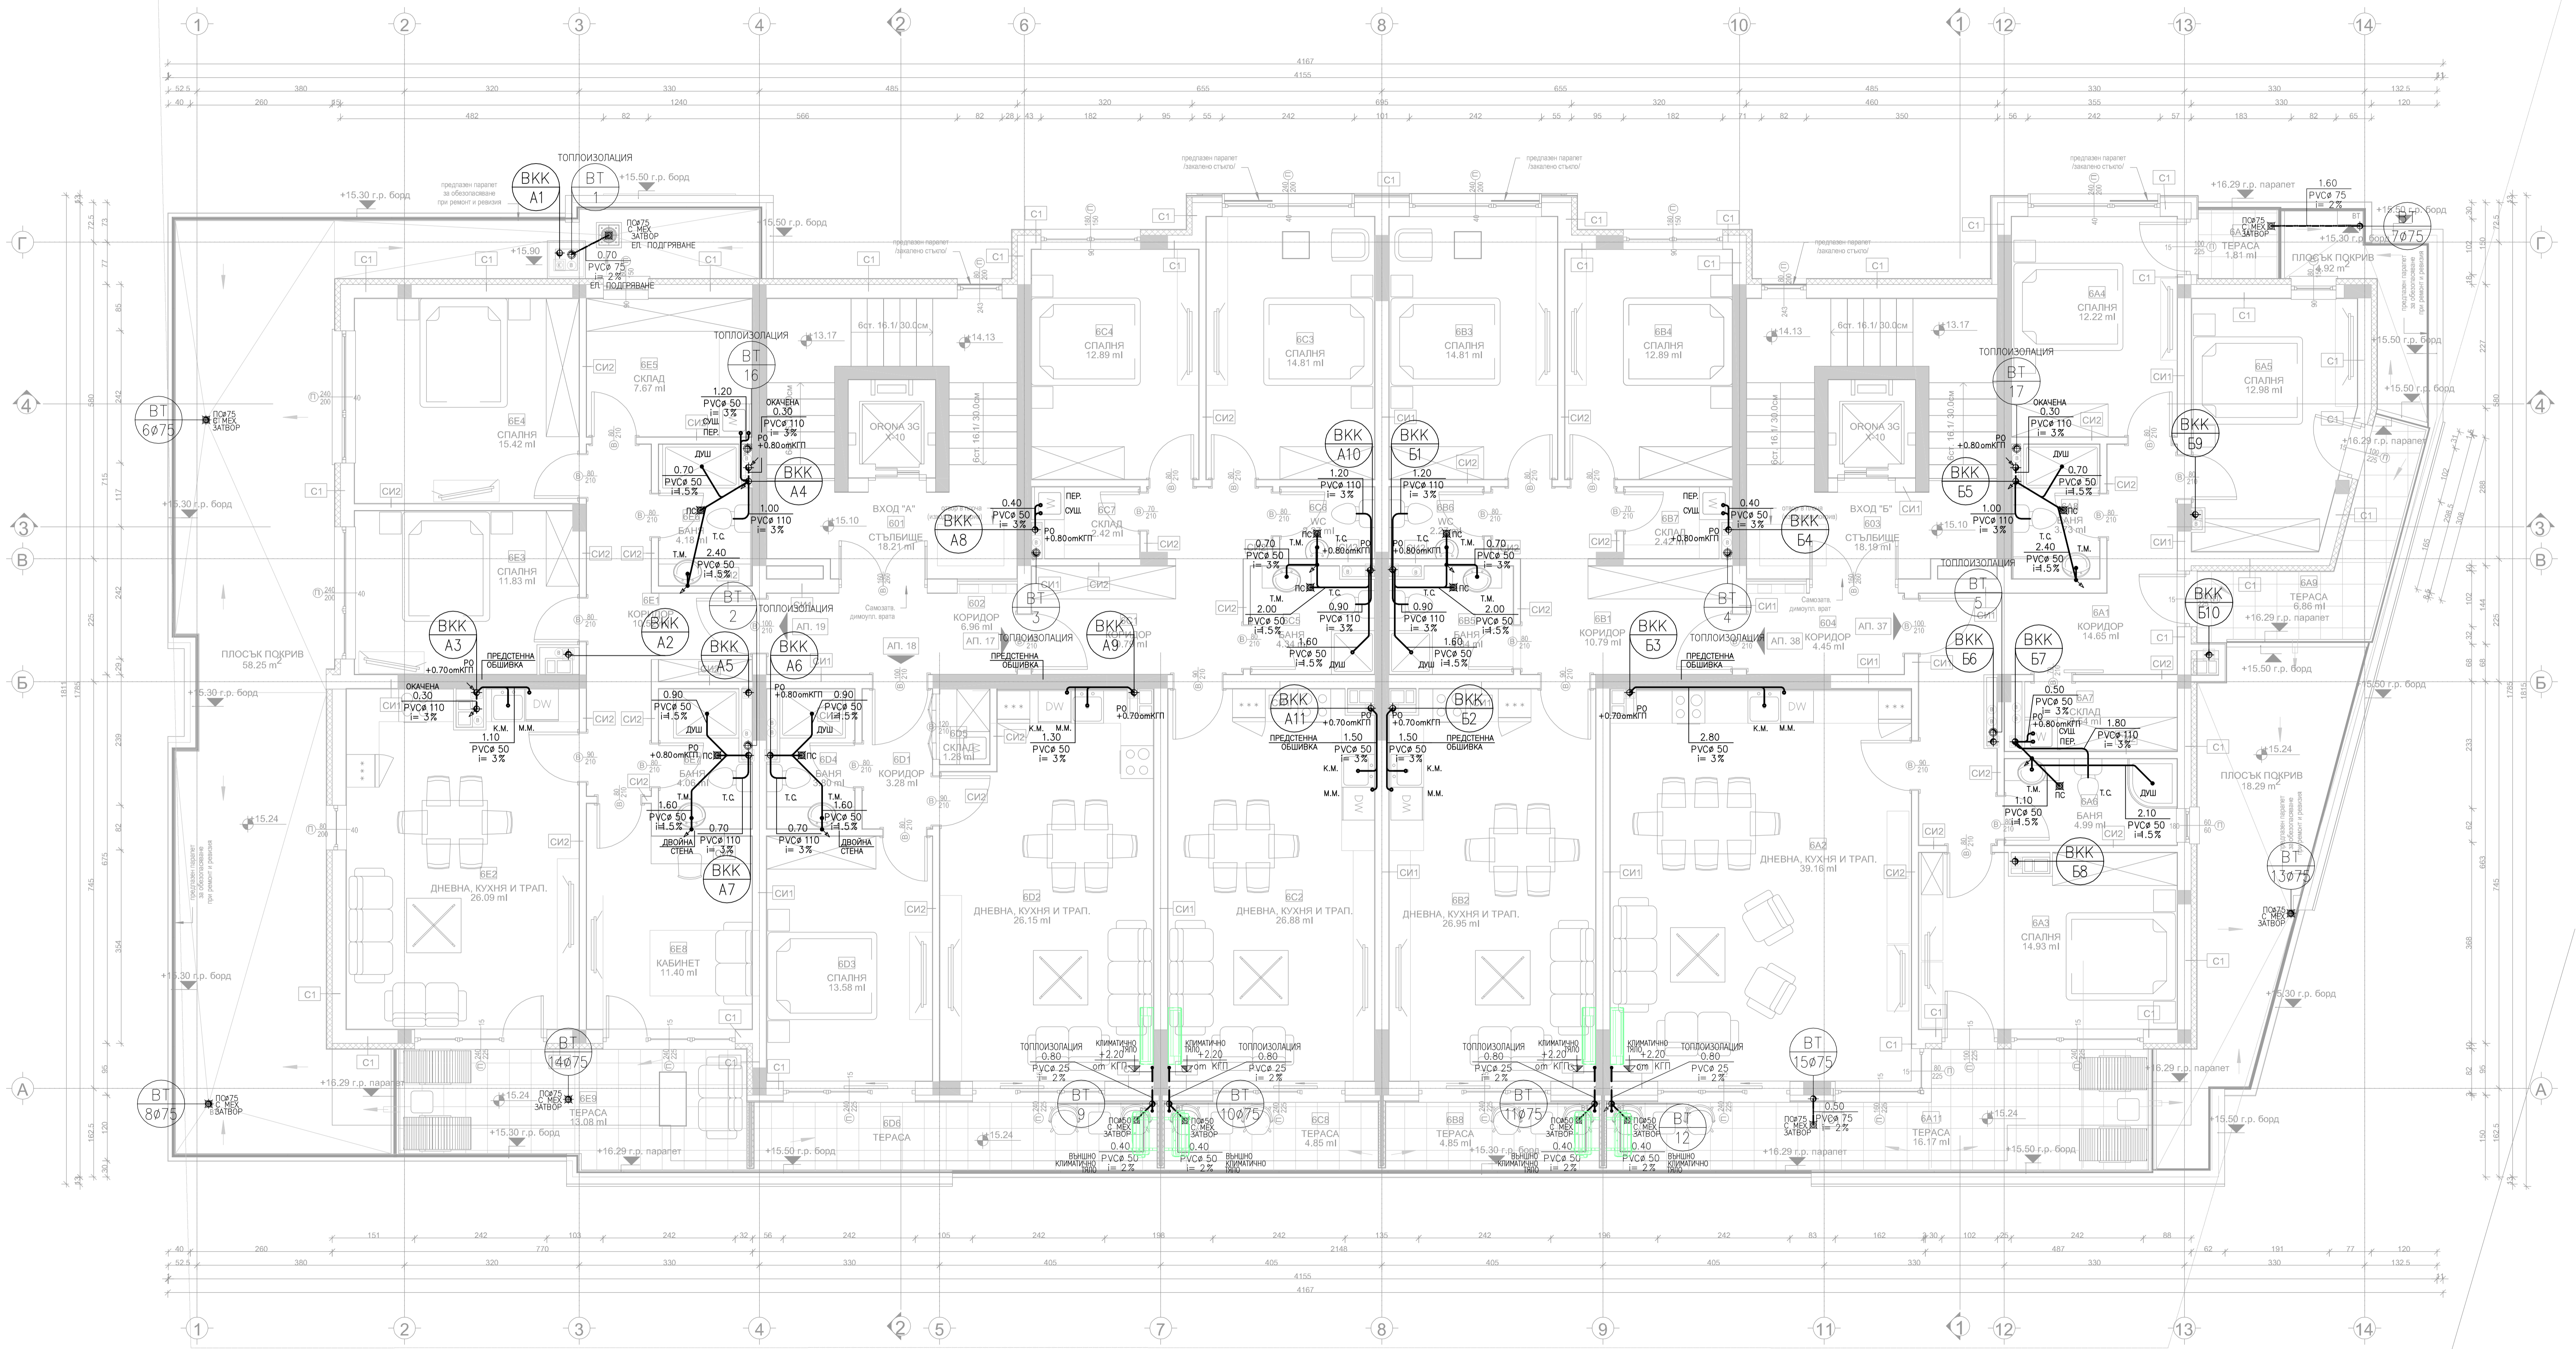


СИ1  
 СИ2  
**ОБЕКТ: ЖИЛИЩНА СГРАДА СЪС ЗАНИМАЛНА, ФИТНЕС И ГАРАЖИ**  
 УПИ X-6361 (ПИ 55871.515.6361), кв. 87, кв. Изток, гр. Перник

**РАЗПРЕДЕЛЕНИЕ НА 5 ЕТАЖ**  
**КОТА+15.10 - КАНАЛИЗАЦИЯ**

ПРОЕКТАНТ		СЪГЛАСУВАЛИ	
инж. А. БАЧЕВА	АРХ	инж. С. ПЕТКОВ	
	К	инж. С. ДУНКОВ	
	ЕЛ	инж. А. СТОЯНОВ	
	ОБЕЕ	инж. В. ВЕЛКОВА	
	ЛЕ	инж. С. ДУНКОВ	
	ГЛОД	инж. Г. ГЕОРГИЕВ	
	Фел		
	Опн	п.арх. И. КАРАКОЛЕВ	

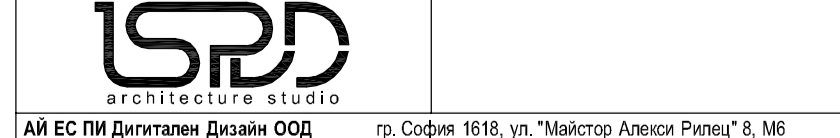

 тел: 02 426 1414; факс: 0887 237 639; 0887 215 099; sh@isped.com; e-mail: isped@isped.com  
 ДАТА: \_\_\_\_\_ ЧЕСТ: \_\_\_\_\_ ВЪЗК: \_\_\_\_\_ ПОЩАД: \_\_\_\_\_